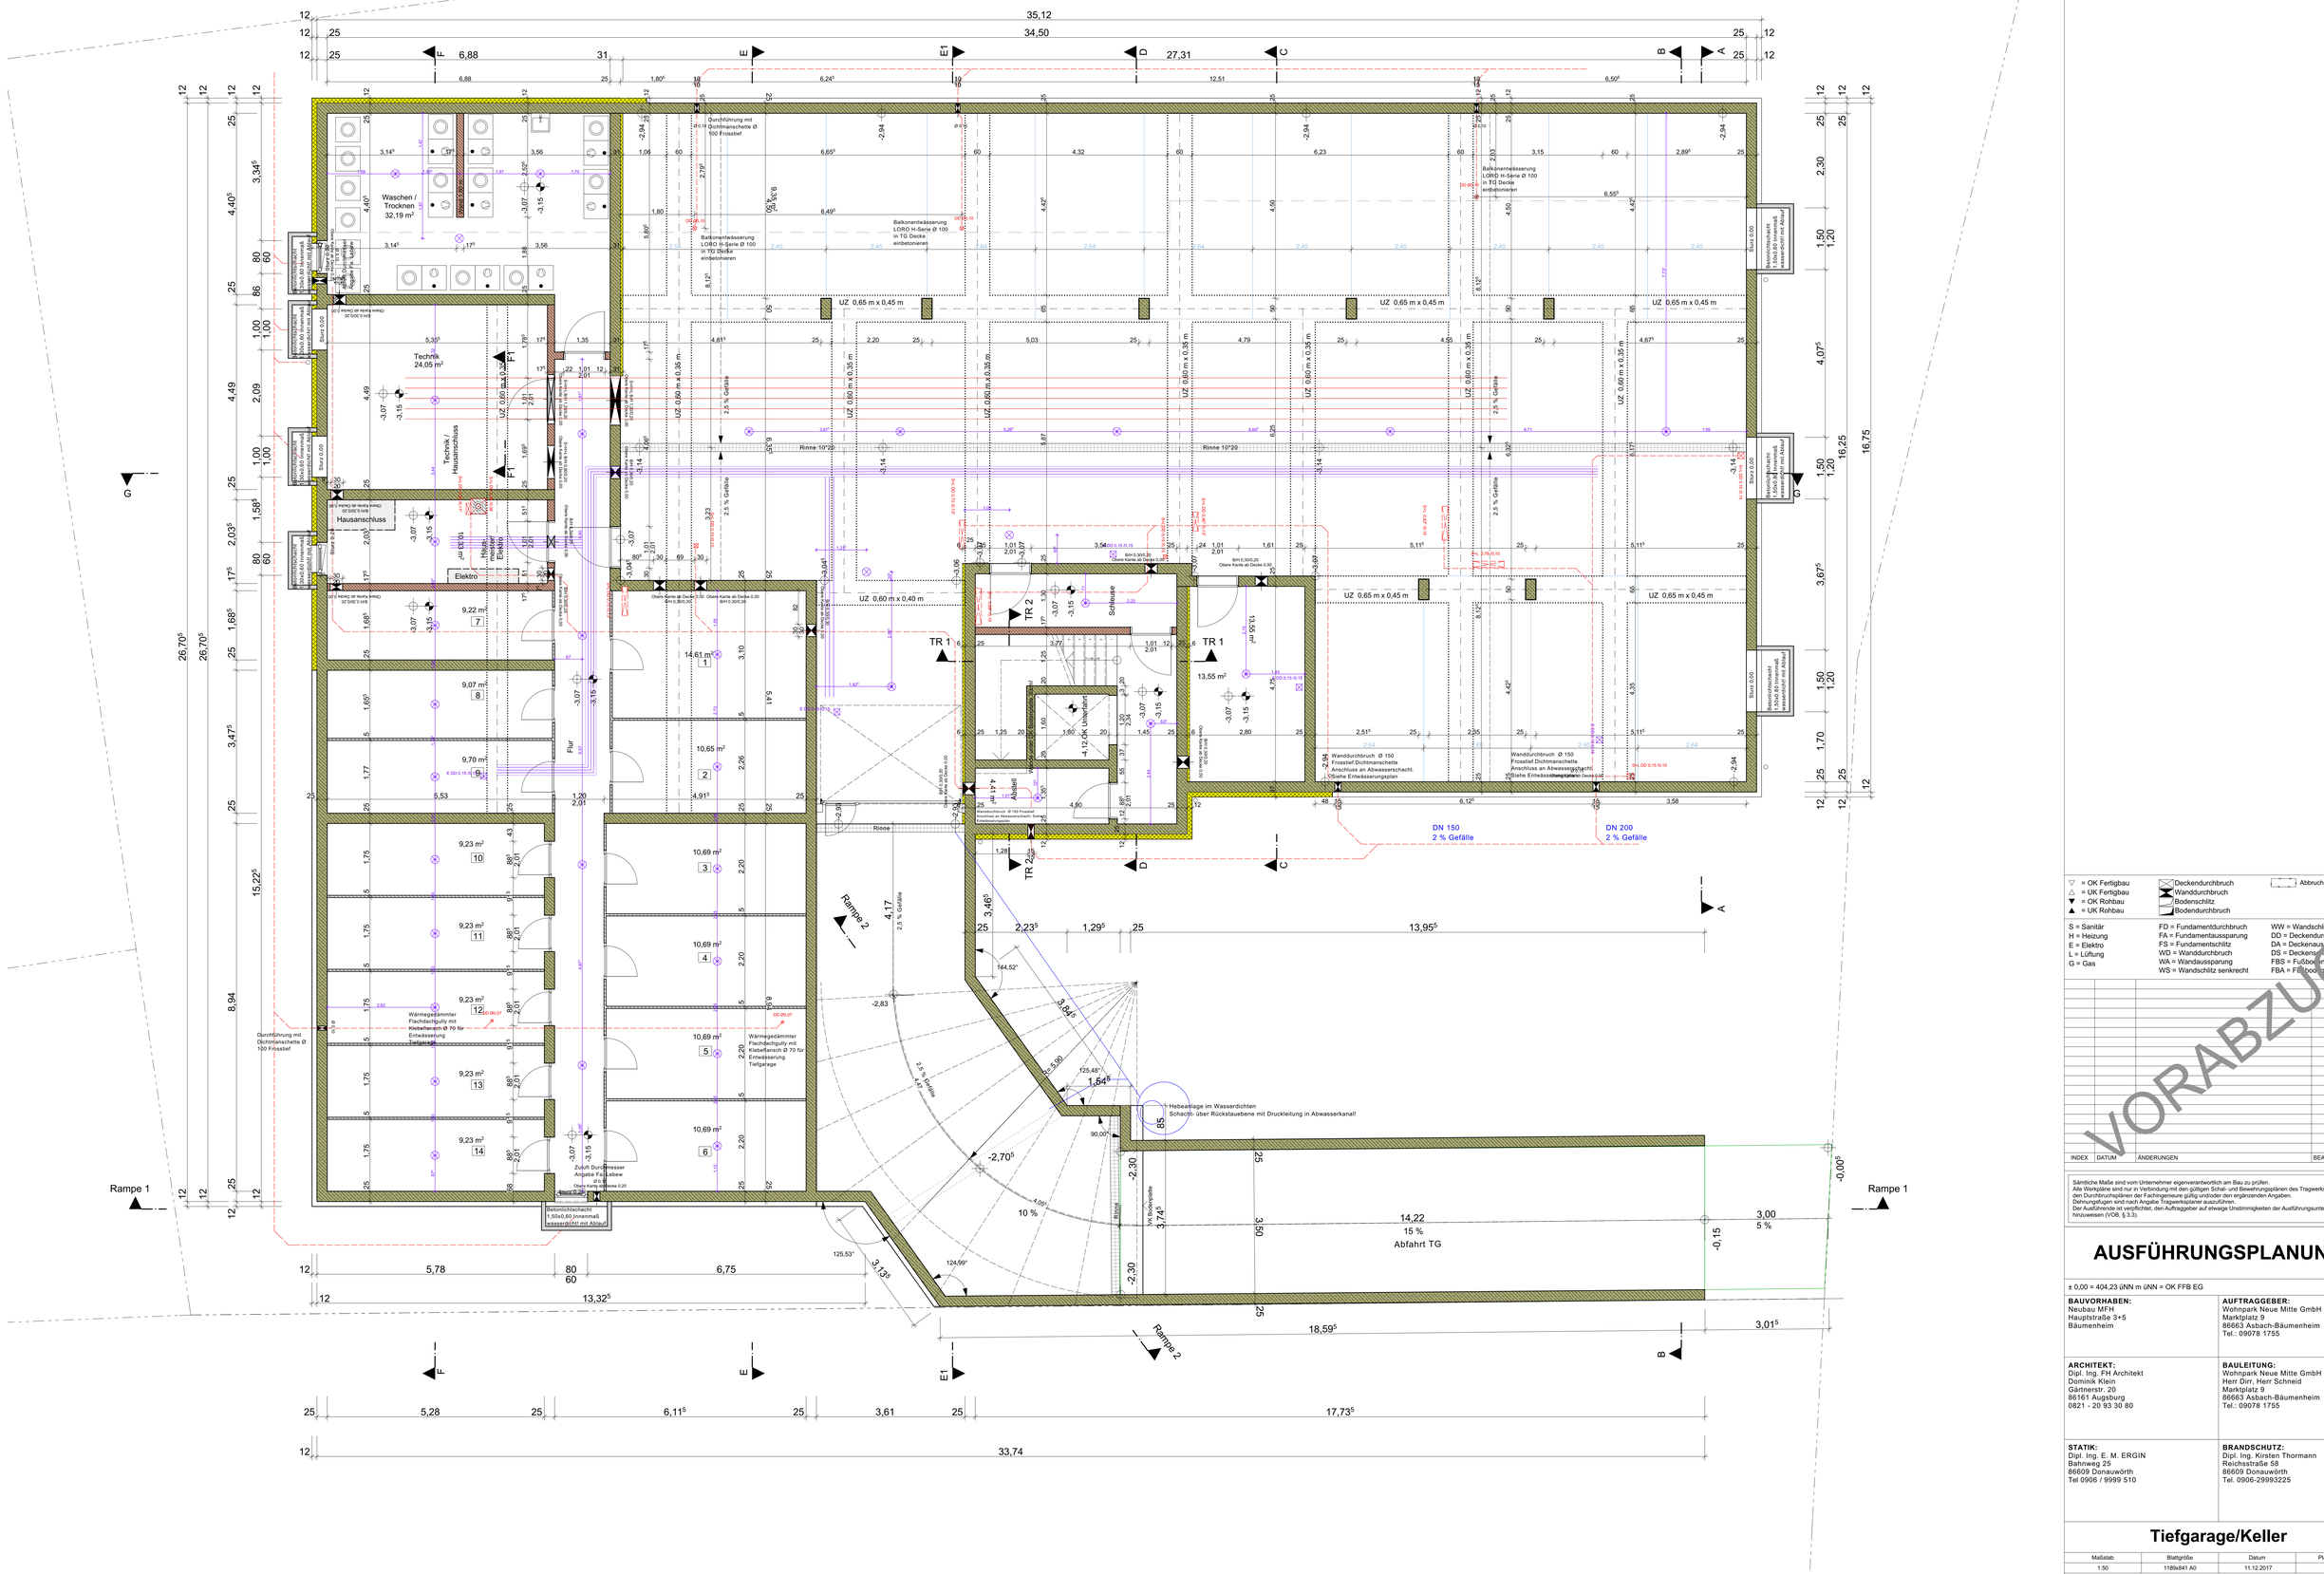

= OK Fertigbau
= UK Fertigbau
= OK Rohbau
= UK Rohbau

Deckendurchbruch
Wanddurchbruch
Bodenschlitz
Bodendurchbruch

Abbruch

S = Sanitär
H = Heizung
E = Elektro
L = Lüftung
G = Gas

FD = Fundamentdurchbruch
FA = Fundamentaussparung
FS = Fundamentschlitz
WD = Wanddurchbruch
WA = Wandaussparung
WS = Wandschlitz senkrecht

WW = Wandschlitz waagerecht
DD = Deckendurchbruch
DA = Deckenaussparung
DS = Deckenschlitz
FBS = Fußbodenschlitz
FBA = Fußbodenaussparung

VORABZUG

INDEX	DATUM	ÄNDERUNGEN	BEARB.	GEPR.

Sämtliche Maße sind vom Unternehmer eigenverantwortlich am Bau zu prüfen.
Alle Werkpläne sind nur in Verbindung mit den gültigen Schal- und Bewehrungsplänen des Tragwerksplaners, sowie den Durchbruchsplänen der Fachingenieure gültig und/oder den ergänzenden Angaben, Dehnungsfugen sind nach Angabe Tragwerksplaner auszuführen.
Der Ausführende ist verpflichtet, den Auftraggeber auf etwaige Unstimmigkeiten der Ausführungsunterlagen hinzuweisen (VOB, § 3.3).

AUSFÜHRUNGSPLANUNG

± 0,00 = 404,23 üNN m üNN = OK FFB EG

BAUVORHABEN:
Neubau MFH
Hauptstraße 3+5
Bäumenheim

AUFTRAGGEBER:
Wohnpark Neue Mitte GmbH & Co. KG
Marktplatz 9
86663 Asbach-Bäumenheim
Tel.: 09078 1755

ARCHITEKT:
Dipl. Ing. FH Architekt
Dominik Klein
Gärtnerstr. 20
86161 Augsburg
0821 - 20 93 30 80

BAULEITUNG:
Wohnpark Neue Mitte GmbH & Co. KG
Herr Dirr, Herr Schneid
Marktplatz 9
86663 Asbach-Bäumenheim
Tel.: 09078 1755

STATIK:
Dipl. Ing. E. M. ERGIN
Bahnweg 25
86609 Donauwörth
Tel 0906 / 9999 510

BRANDSCHUTZ:
Dipl. Ing. Kirsten Thormann
Reichsstraße 58
86609 Donauwörth
Tel. 0906-29993225

Tiefgarage/Keller

Maßstab	Blattgröße	Datum	Plannummer
1:50	1189x841 A0	11.12.2017	AP 2.1

Dateiname: 2017-11-15 Werkplanung.pln

Pfad: E:\Kein Projekte\1719 Schneid MFH Bäumenheim, Hauptstraße 3+5\Arbeitsdateien\2017-11-15 Werkplanung.pln